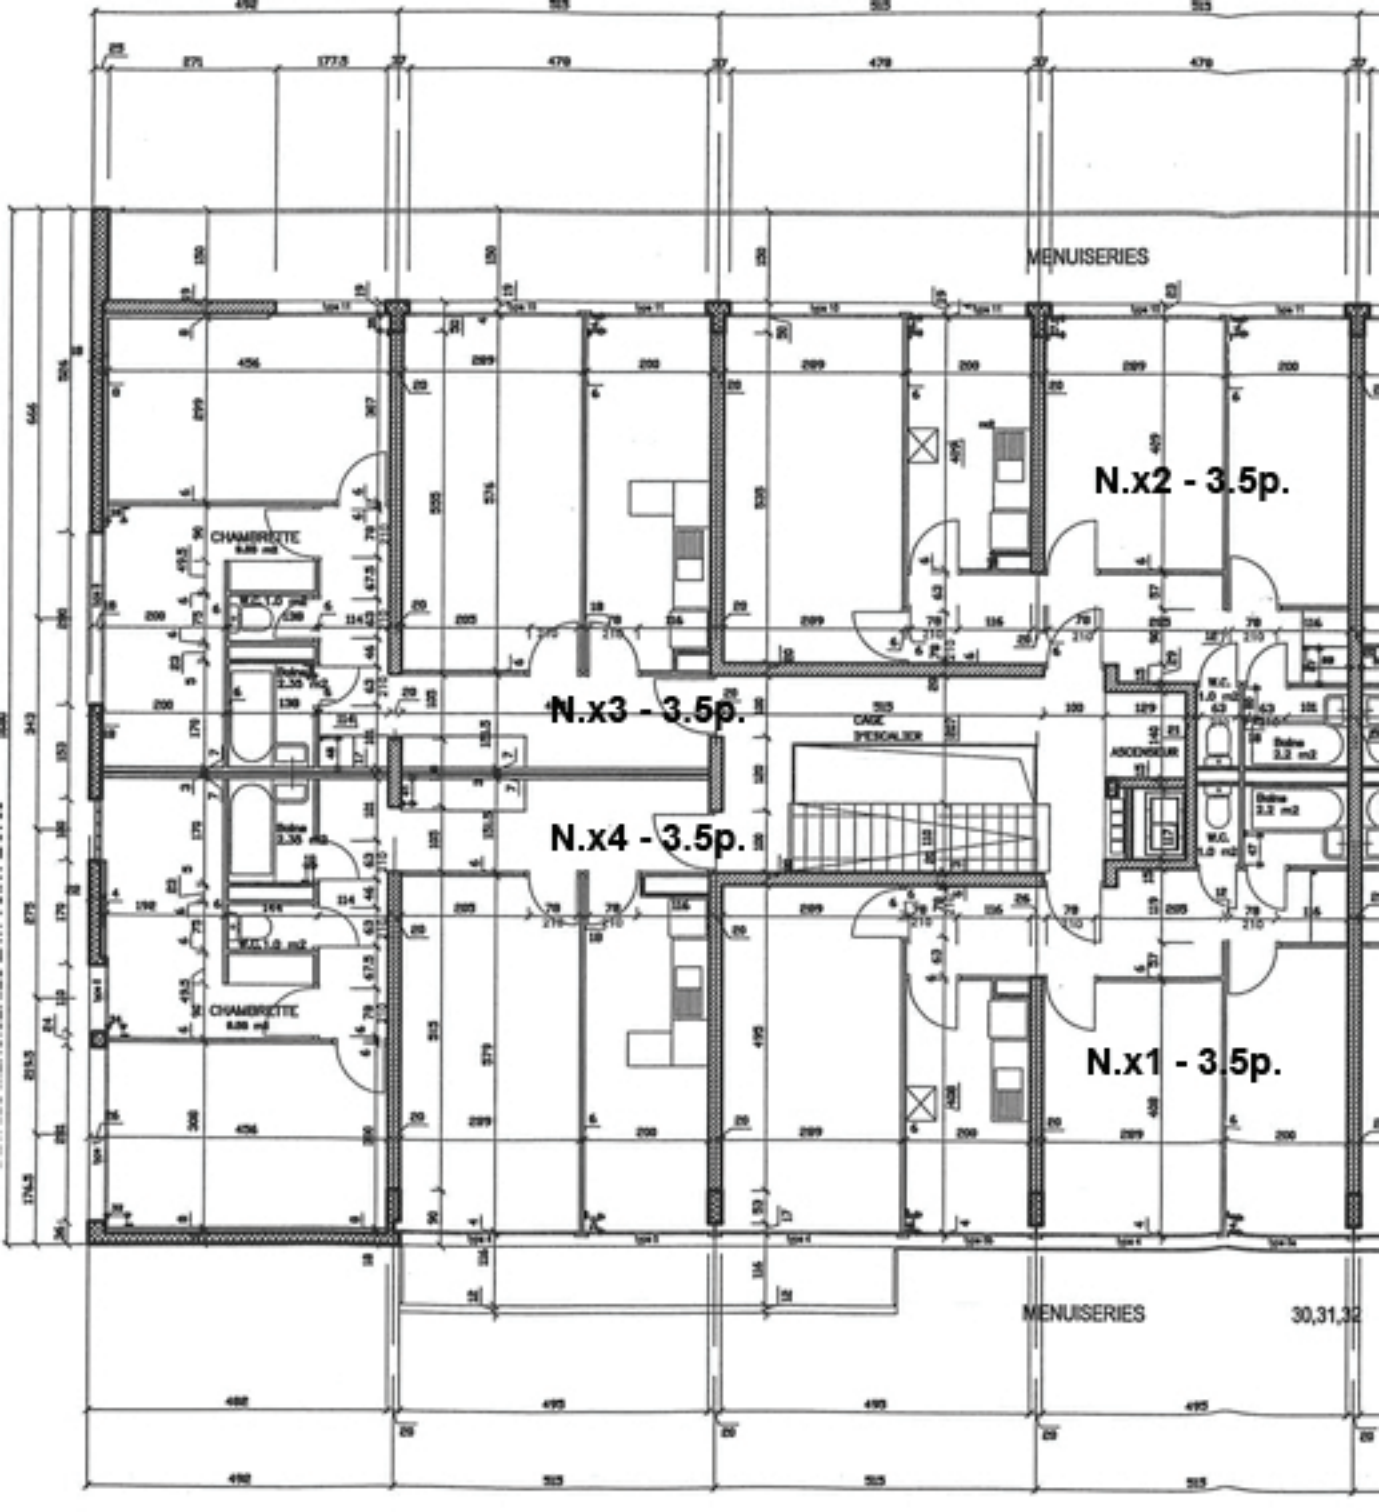
MENUISERIES
N.x2 - 3.5p.
N.x3 - 3.5p.
N.x4 - 3.5p.
N.x1 - 3.5p.
CHAMBRETTE
CHAMBRETTE
CAGE D'ESCALIER
ASCENSEUR
MENUISERIES
30,31,32