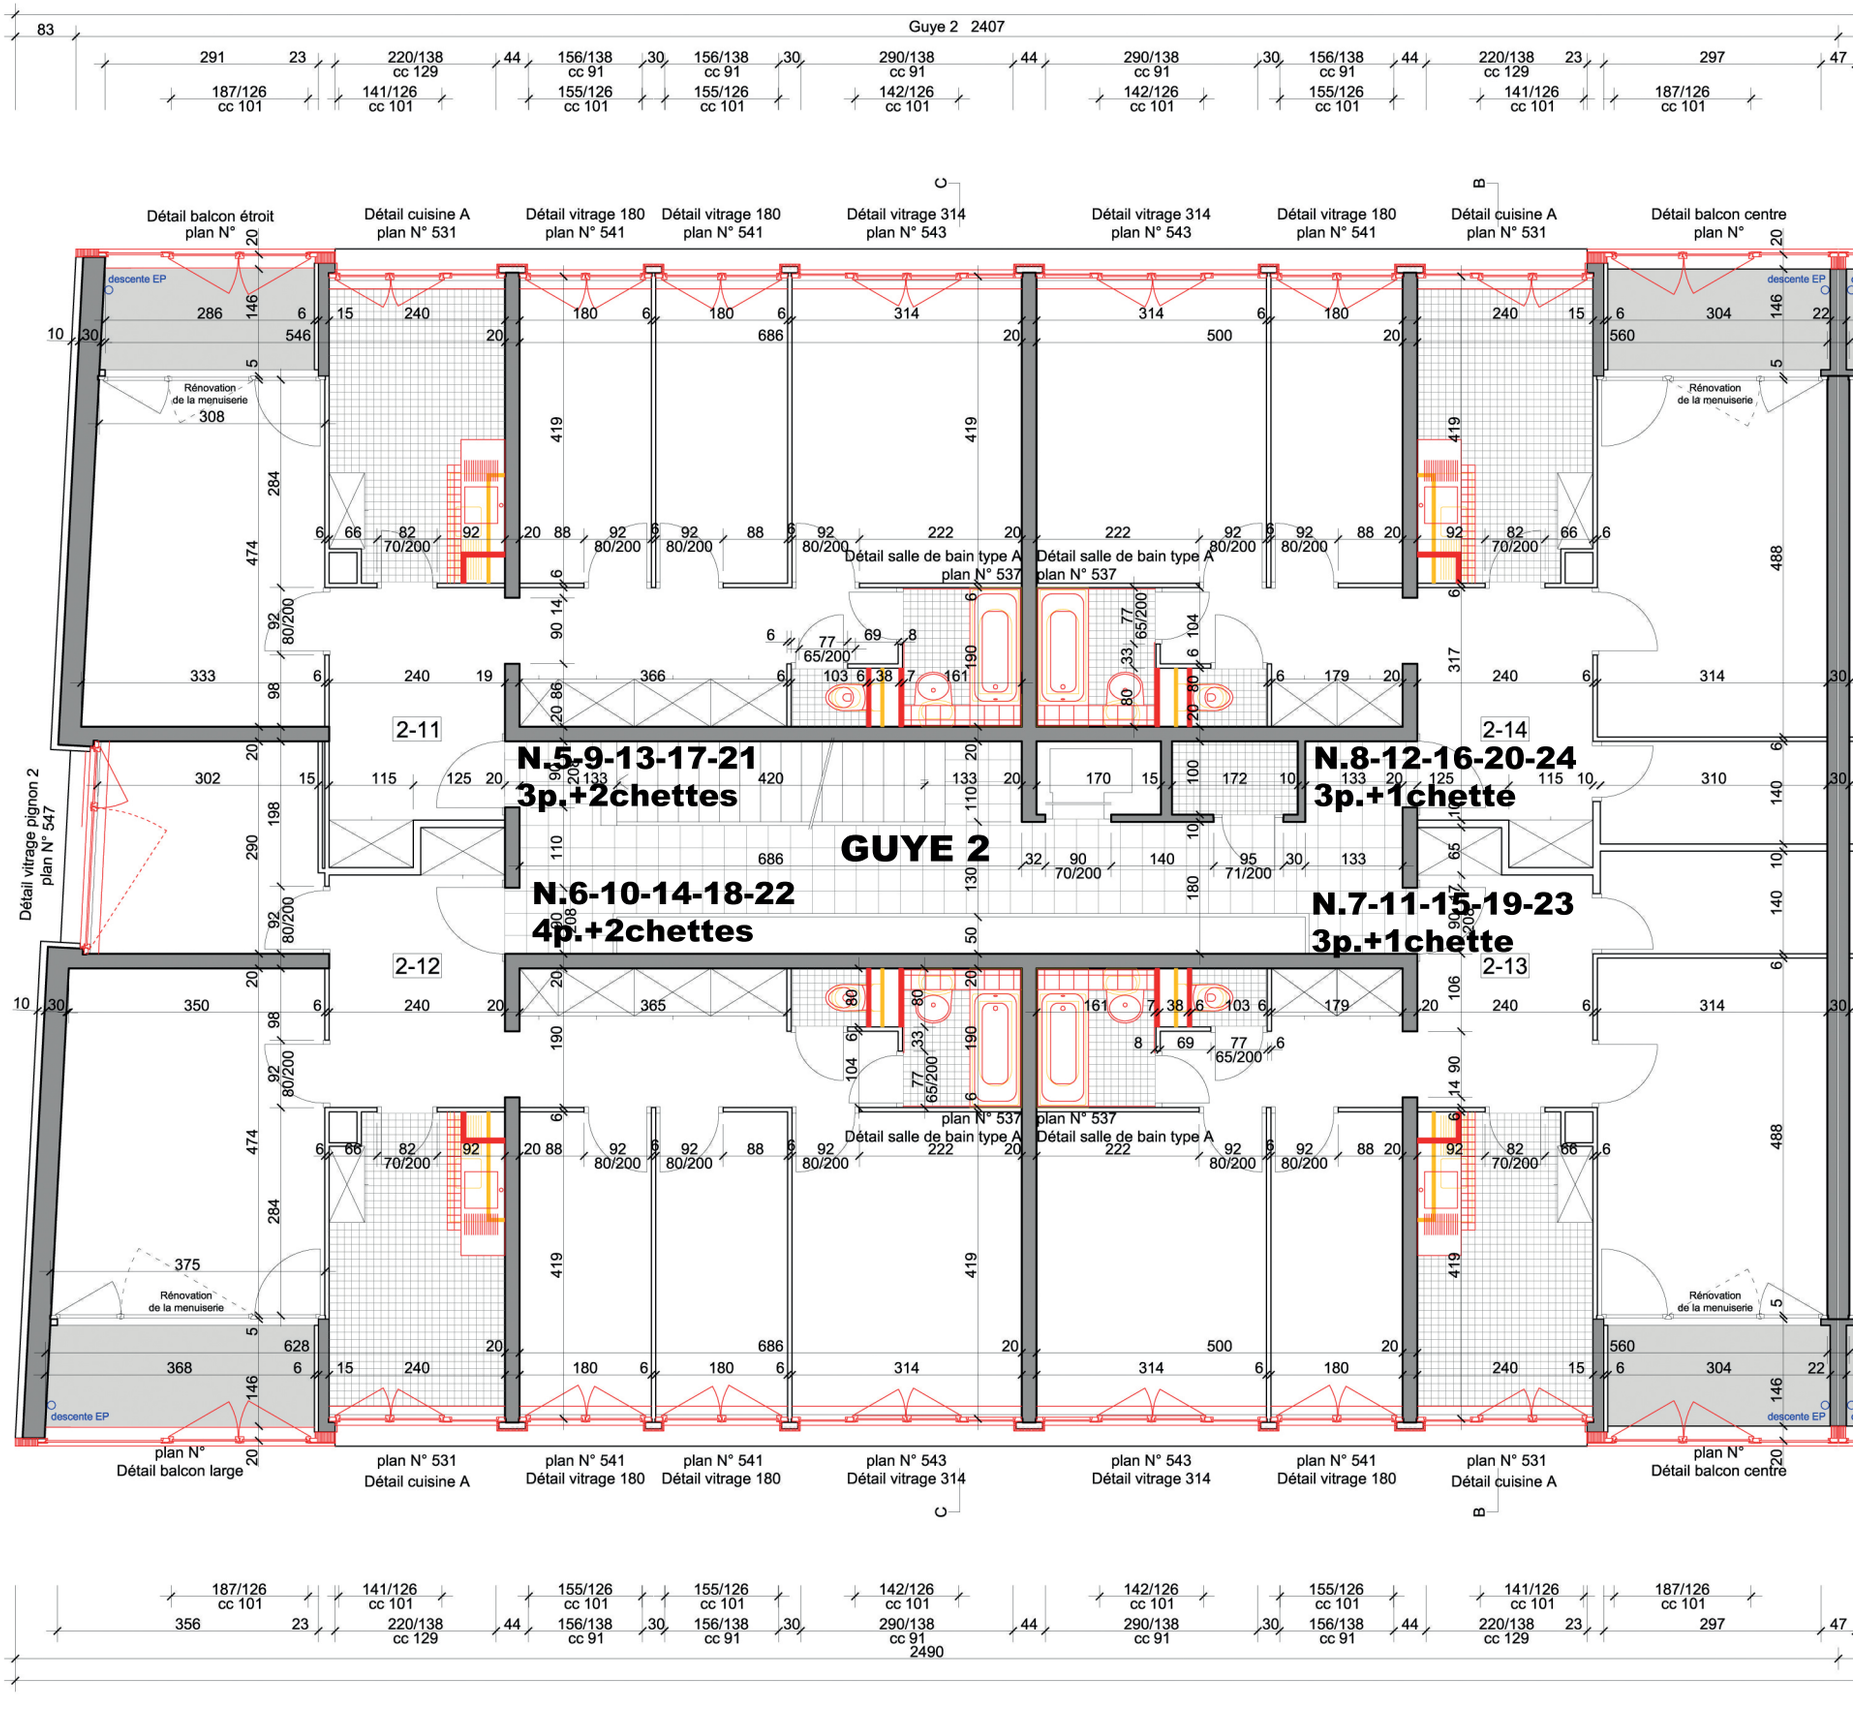
Guye 2 2407
N.5-9-13-17-21
3p.+2chettes
N.8-12-16-20-24
3p.+1chette
GUYE 2
N.6-10-14-18-22
4p.+2chettes
N.7-11-15-19-23
3p.+1chette
2-11
2-12
2-13
2-14
Détail balcon étroit plan N°
Détail cuisine A plan N° 531
Détail vitrage 180 plan N° 541
Détail vitrage 180 plan N° 541
Détail vitrage 314 plan N° 543
Détail vitrage 314 plan N° 543
Détail vitrage 180 plan N° 541
Détail cuisine A plan N° 531
Détail balcon centre plan N°
Détail salle de bain type A plan N° 537
Détail vitrage pignon 2 plan N° 547
Rénovation de la menuiserie
descente EP
plan N° Détail balcon large
plan N° 531 Détail cuisine A
plan N° 541 Détail vitrage 180
plan N° 541 Détail vitrage 180
plan N° 543 Détail vitrage 314
plan N° 543 Détail vitrage 314
plan N° 541 Détail vitrage 180
plan N° 531 Détail cuisine A
plan N° Détail balcon centre
2490