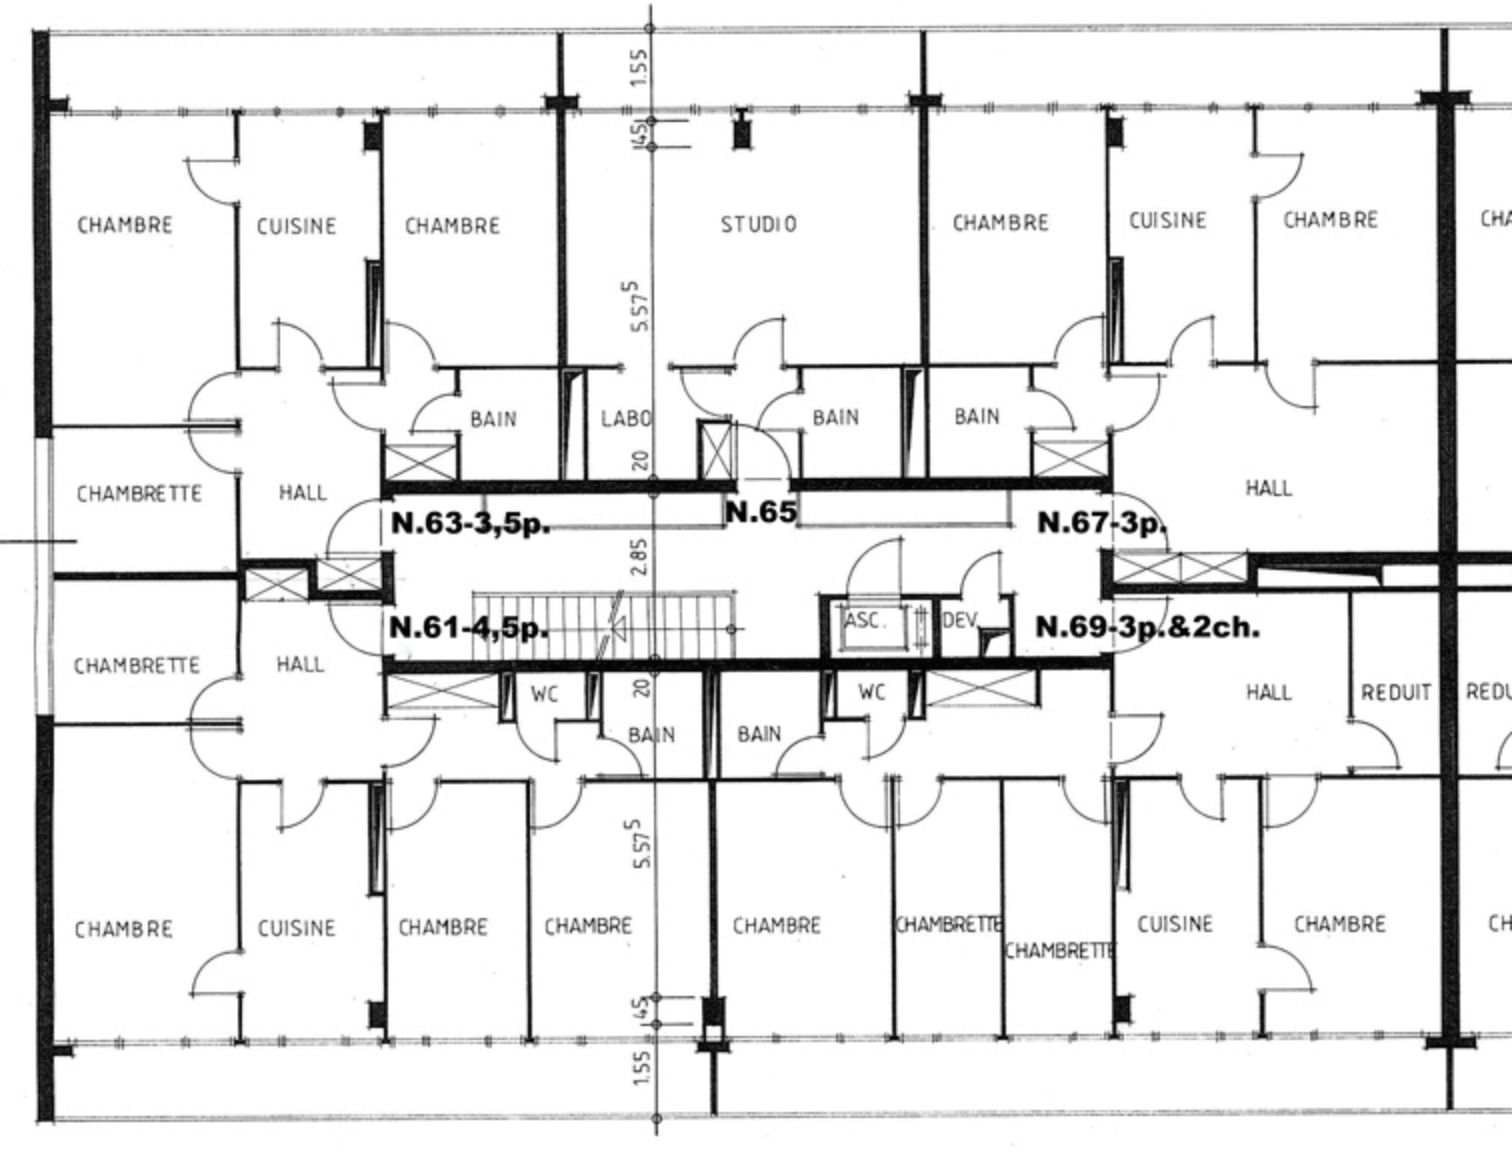
1.55
1.45
5.575
20
2.85
20
5.575
1.45
1.55
CHAMBRE
CUISINE
CHAMBRE
STUDIO
CHAMBRE
CUISINE
CHAMBRE
BAIN
LABO
BAIN
BAIN
CHAMBRETTE
HALL
HALL
N.63-3,5p.
N.65
N.67-3p.
N.61-4,5p.
ASC.
DEV.
N.69-3p.&2ch.
CHAMBRETTE
HALL
WC
WC
HALL
REDUIT
BAIN
BAIN
CHAMBRE
CUISINE
CHAMBRE
CHAMBRE
CHAMBRE
CHAMBRETTE
CHAMBRETTE
CUISINE
CHAMBRE