

NIVEAUX DES ETAGES
Etage 2 +398.09 NF / +397.99 NB
Etage 3 +400.90 NF / +400.80 NB
Etage 4 +403.71 NF / +403.61 NB
Etage 5 +406.52 NF / +406.42 NB
Etage 6 +409.33 NF / +409.23 NB

FOYER DE SECHERON AVENUE DE FRANCE 19 - 19A - 19B - 21 - 21A - 21B, 1202 GENEVE
CONSTRUCTION DE DEUX IMMEUBLES DE LOGEMENTS HBM ET D'UN PARKING SOUTERRAIN


MATRE DE L'OUVRAGE Fv&GLS
REPRESENTANT PAR T&H SA
ARCHITECTE MPH architectes
INGENIEUR CIVIL Amisier Bombeli et associés SA
INGENIEUR CVSE CSD Ingénieurs Conseils SA

MPH architectes
Amisier Bombeli et associés SA
CSD Ingénieurs Conseils SA

OUVRAGE TERMINE - DOSSIER FINAL

IMMEUBLE OUEST
PLAN ETAGE TYPE (étages 2 à 6 inclus)
SEC-LO-6-PET-50 Q

VERSION	DATE / PAR	MODIFICATION
G	10.11.08 / cg	Maj gain de ventilation, chauffage, placards, courtoies de ventilation
H	19.12.08 / cg	Mise à jour des niveaux fins et bruts, corrections cotes
I	27.01.09 / cg	Maj / adaptations aux détails des éléments profils de béton. Maj des portes, vides de maçonnerie et cotes
J	08.05.09 / f	Maj / portes int. avec F&H, retour murs côté balcon en maçonnerie, grilles profils balcons à 150cm, gaine vent. chauffage
K	26.05.09 / f	Cotes et détails de maçonnerie fine
L	06.08.09 / f	Maj / portes intérieures et placards
M	30.09.09 / f	Contrôle surfaces, parquets dans les chambres, numérotation des appartements, aménagement des cuisines
N	16.12.09 / cg	Annotations placées en septembre
O	20.04.10 / cg	Maj positions de volets plants/coulissants sur façades Ouest et Sud
P	15.10.10 / cg	Maj positions, évents cuisines, Maj cotes
Q	01.03.11 / cg	Mise à jour des plans de révision

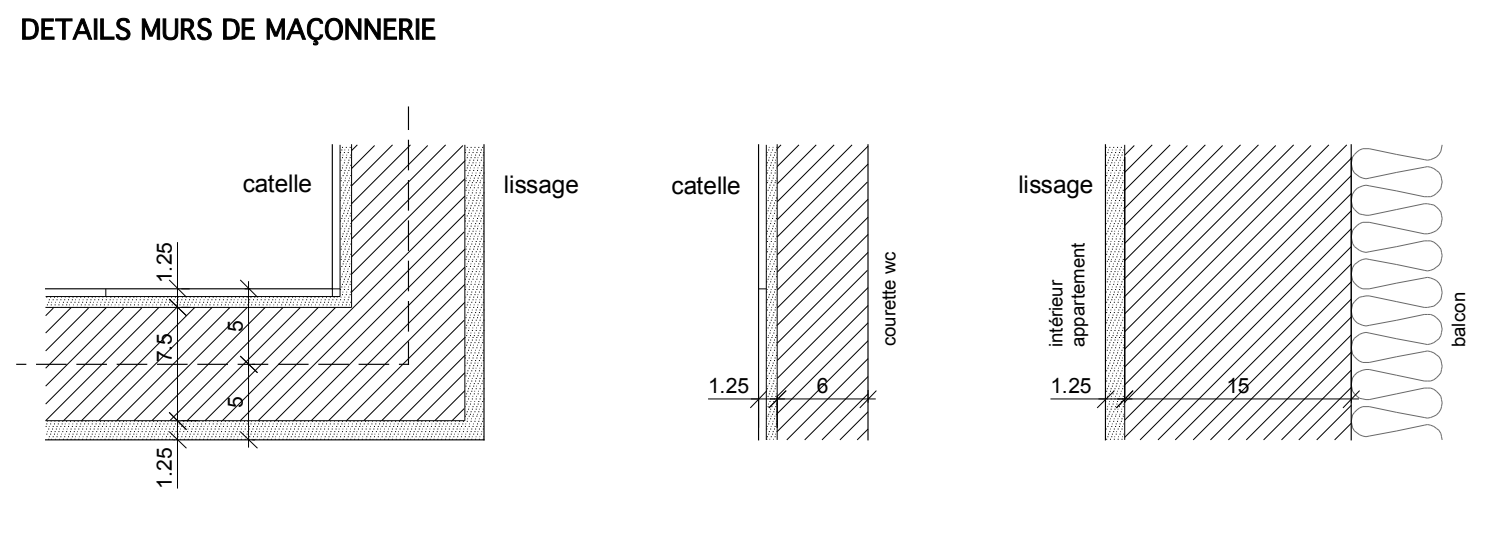

REMARQUES
L'entrepreneur est tenu de vérifier les cotes sur place et de signaler les erreurs éventuelles à la DT avant exécution.
Les vides de passage des portes sont cotés bruts.
Les murs de béton sont cotés bruts de manière indicative pour les éléments structuraux et de béton armé seules les cotes de l'ingénieur civil font foi.
Les murs de maçonnerie non-porteurs sont cotés fins; voir détails ci-dessus.

