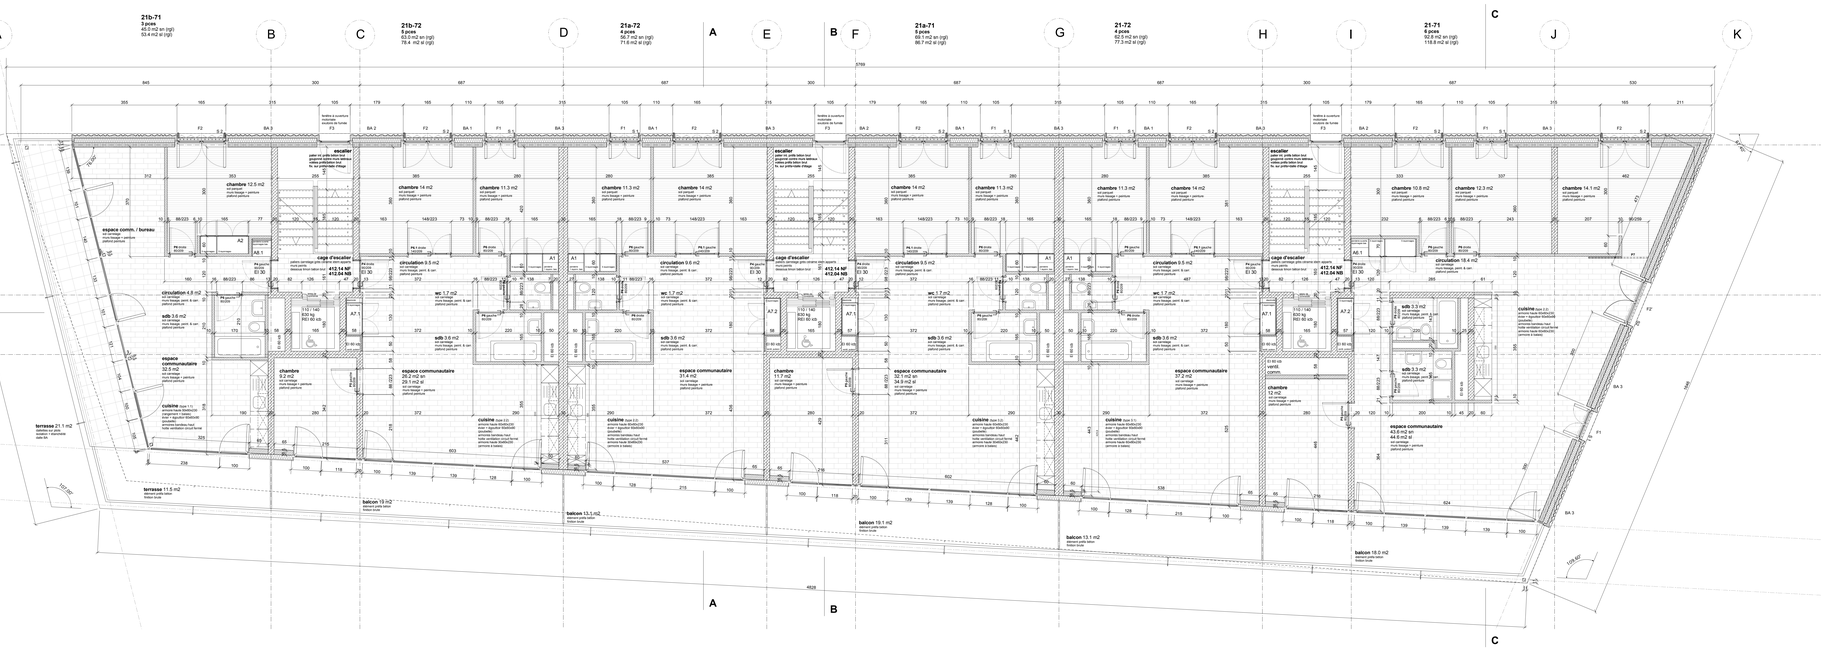

FOYER DE SECHERON AVENUE DE FRANCE 19 - 19A - 19B - **21 - 21A - 21B**, 1202 GENEVE

CONSTRUCTION DE DEUX IMMEUBLES DE LOGEMENTS HBM ET D'UN PARKING SOUTERRAIN

MAÎTRE DE L'OUVRAGE: FVdGLS
Fondation de la Ville de Genève pour le logement social

REPRESENTE PAR: Tekhne SA
33, Avenue de la Gare, 1003 Lausanne
Tél: 021 616 00 00 Fax: 021 616 29 31
info@tekhne.ch - http://www.tekhne.ch

ARCHITECTE: MPH architectes + Quartal
c/o MPH architectes
44 Rue Pré du Marché, 1004 Lausanne
Tél: 021 616 80 80 Fax: 021 616 80 31
info@mphartchitectes.ch - http://www.mphartchitectes.ch

INGENIEUR CIVIL: Amsler Bombelli et associés SA
Ingénieurs civils et géotechnique DPI-SIA
Chemin de l'Echo 3, CP 855, 1213 Onex
Tél: 021 874 20 00 Fax: 021 874 20 01
info@amsler-bombelli.ch - http://www.amsler-bombelli.ch

INGENIEUR CVSE: CSD Ingénieurs Conseils SA
Chemin de l'Echo 3, CP 855, 1213 Onex
Tél: 022 308 80 30 Fax: 022 308 99 31
energie@csd.ch - http://www.csd.ch

OUVRAGE TERMINE - DOSSIER FINAL

IMMEUBLE OUEST
PLAN ATTIQUE
SEC-LO-6-PA-50 Q

1/50

Fichier: SEC-LO-6Q-P-50-110320T Format: 168 x 80 cm

VERSION	DATE / PAR	MODIFICATION
G	10.11.08 / rig	Mbl.(pens de ventilation chaufferie, placards, couvertes de ventilation
H	19.12.08 / rig	Mbl.e jour des niveaux finis et bruts, corrections cotes
I	27.01.09 / rig	Mbl/F, portes int. avec FIB, retour murs dbl balcon en maçonnerie, grils, prefas balcons à 160cm, gaine vertil. chaufferie
J	06.05.09 / rig	Mbl.r adaptations aux détails des éléments prefabs de béton, Mbl.r des portes, vides de maçonnerie et cotes
K	26.05.09 / rig	Cotes et détails de maçonnerie fine
L	06.08.09 / rig	Mbl.r portes intérieures et placards
M	30.08.09 / rig	Contrôle surfaces, parquet dans les chambres, numérotation des appartements, aménagement des cuisines
N	16.12.09 / rig	Annotations pièces en serrurerie
O	20.04.10 / rig	Mbl.r positions de volets plantes/coulissants sur façades Sud et Ouest
P	15.10.10 / rig	Mbl.r positions avaxes cuisines, adaptations cotes étires sur bases vitrées, séparations balcons, Mbl.r balustrades
Q	01.03.11 / rig	Mbl.e jour des plans de révision

DETAILS MURS DE MAÇONNERIE

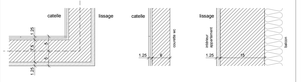
cattelle
lissage
cattelle
lissage
1.25
1.25
1.25
1.25
20
20
20