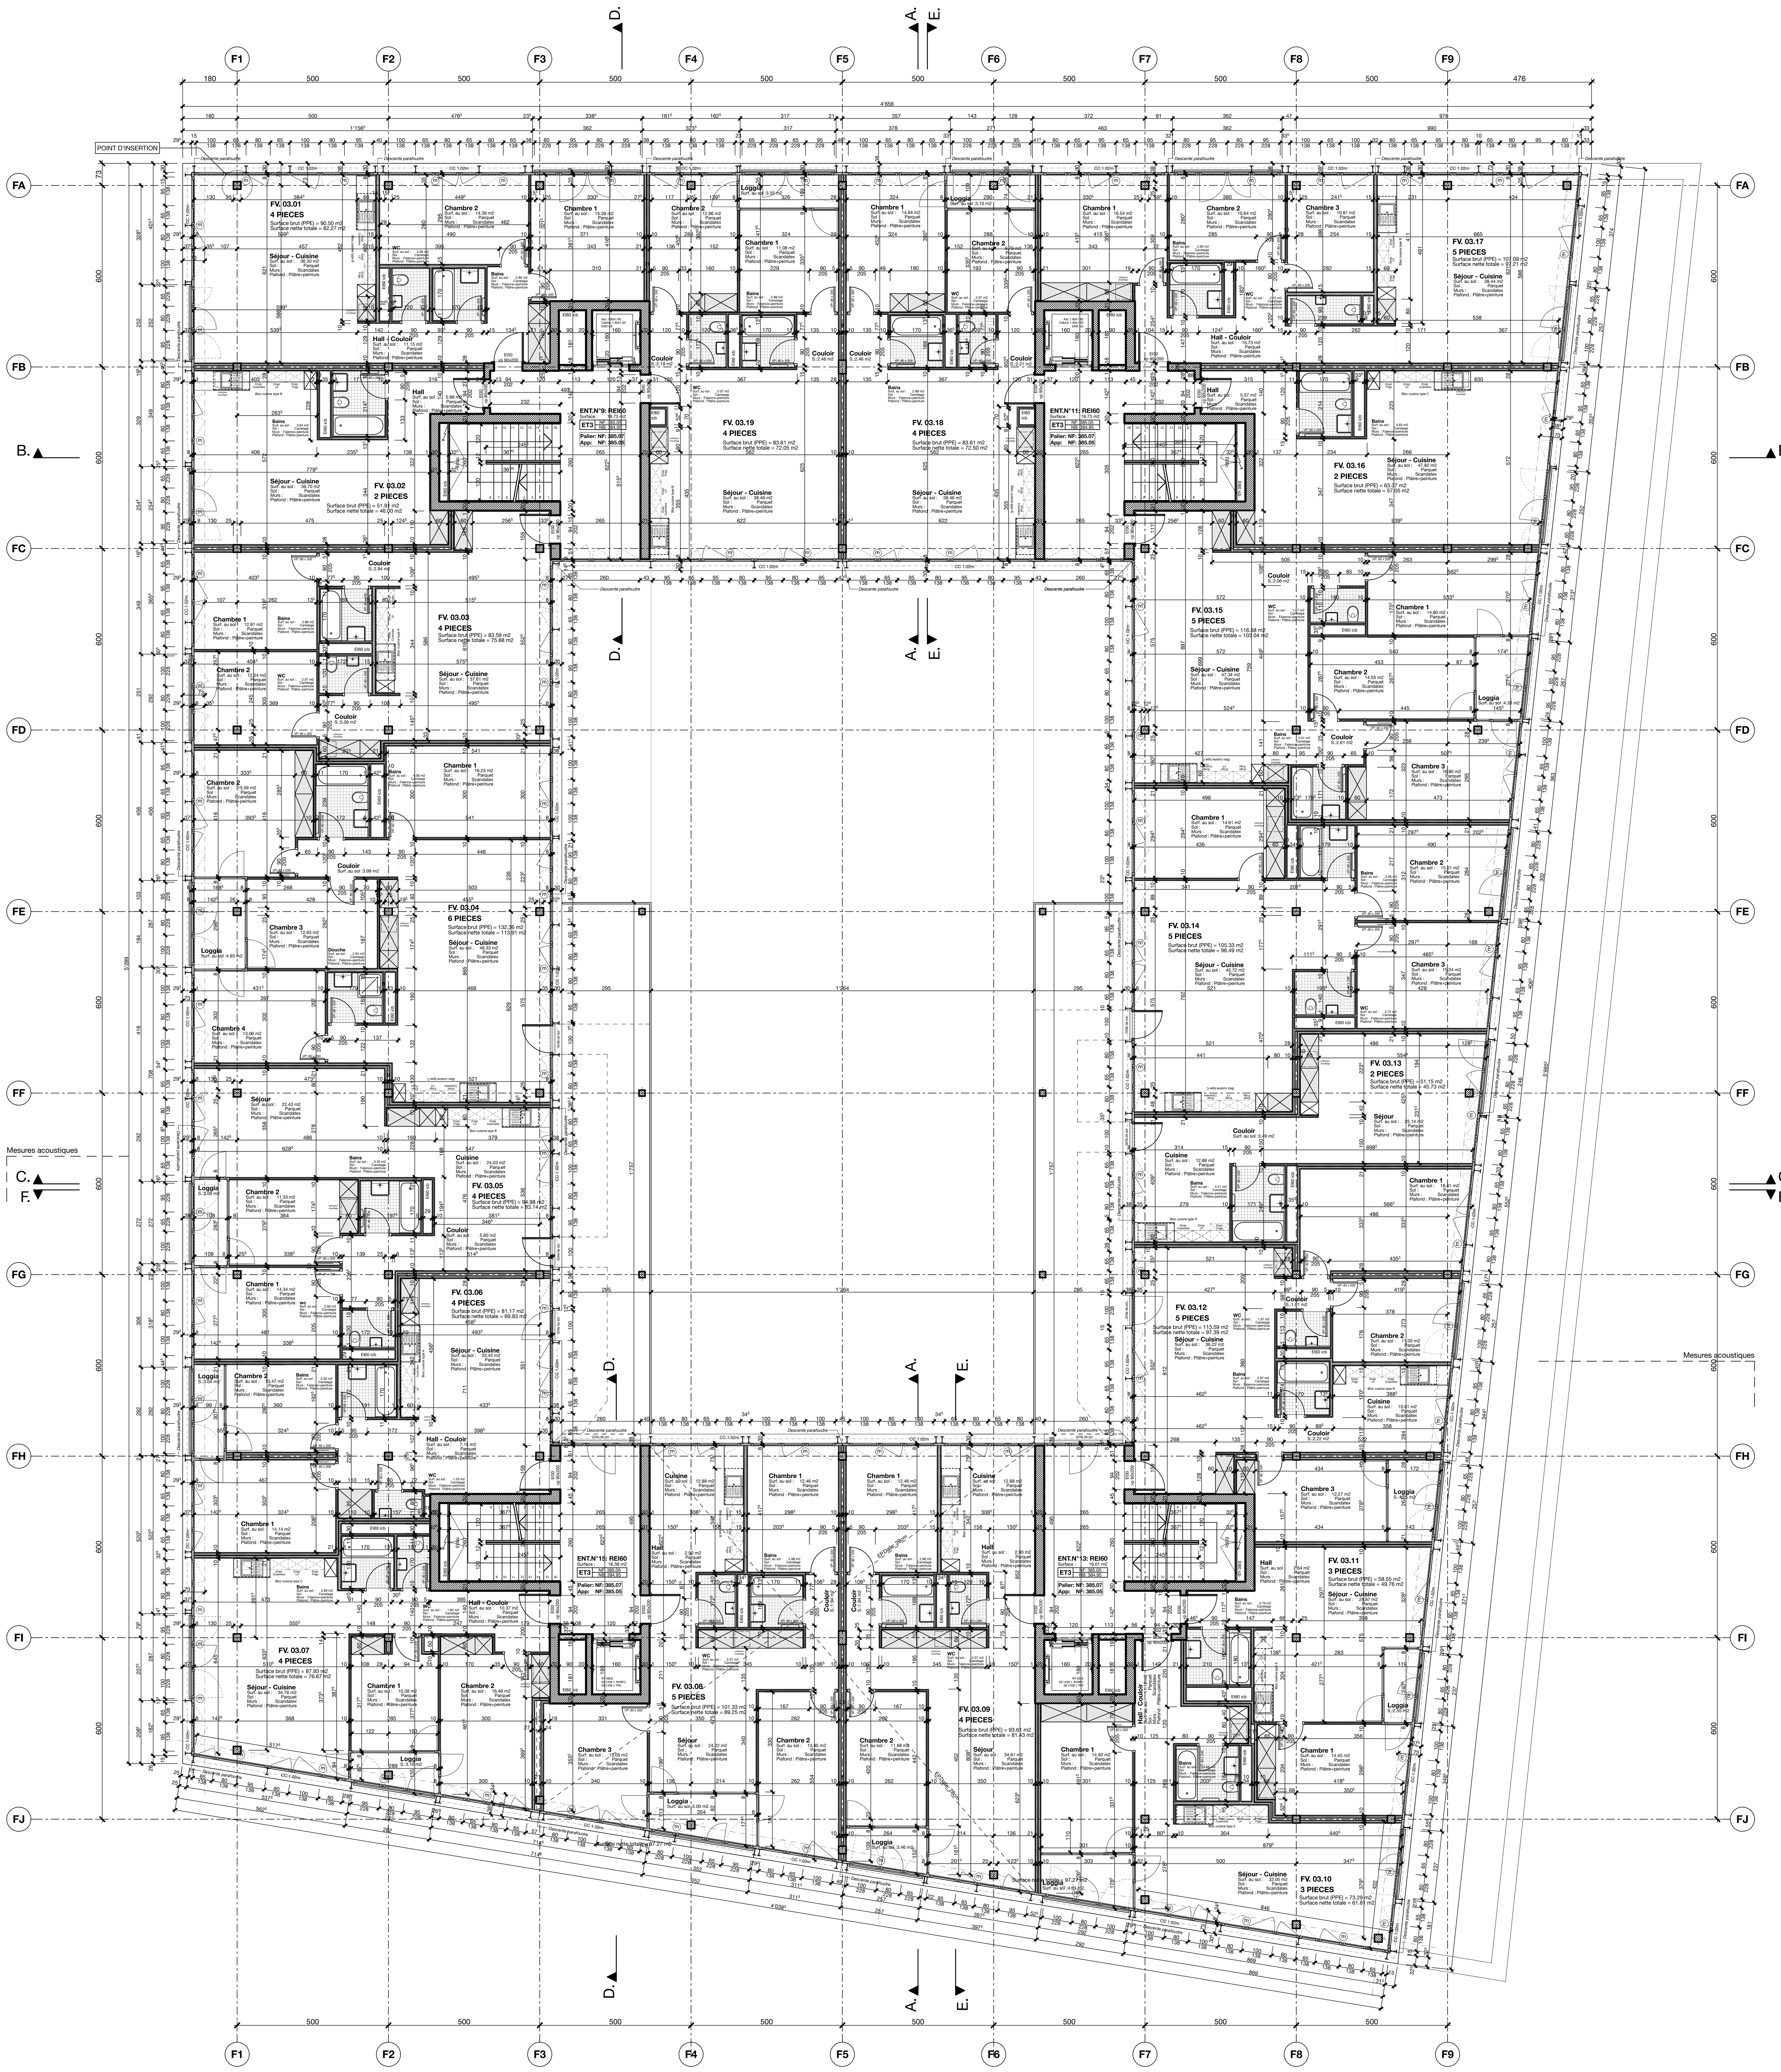

TOUTES LES COTES SONT THEORIQUES ET FINIES. L'ENTREPRISE PRENDRA TOUTES LES MESURES SUR LE CHANTIER AVANT LA MISE EN PRODUCTION ET L'EXECUTION DES TRAVAUX. ELLE EST TENUE DE RESPECTER TOUTES LES NORMES EN VIGUEUR ET DOIT SIGNALER D'EVENTUELS ECARTS AUX ARCHITECTES.

Projet :
ECOQUARTIER JONCTION

Objet :
FVGLS - FONDATION DE LA VILLE DE GENÈVE POUR LE LOGEMENT SOCIAL

Phase :
EXECUTION

Statut :
REVISION

Titre du plan :
ETAGE 3

Contenu du plan :
COMPLET

Nom du fichier plan OLMeRO :
ECO-FV-FG-ET03-PL0113-C

Référence interne (no. projet / no. plan / nom fichier vectoriel) :
1369/100.113 PLAN DE L'ETAGE 3

Date de création :
05.09.2012

Indice : C

Echelle :
1:100

Format :
SPECIAL (84 x 88 cm)

MODIFICATIONS :

Indice :	Description des modifications :	Date :	Auteur :
A	Base / Création	05.09.2012	dm
B6	Cotations cloisons	23.06.2014	dm
B7	Màj. fenêtres. Coulisseaux de stores	10.10.2014	dm
B8	Indication des manivelles de stores	14.01.2015	dm
B9	Mise à jour surfaces	21.05.2015	ms/dm
C	Révision	31.11.2015	dm

Pool de mandataires :

Architecte pilote :	Dreier Frenzel Sàrl + 41 (0)21 510 12 20	Avenue du Rond-Point 18 info@dreierfrenzel.com	CH - 1006 Lausanne www.dreierfrenzel.com
Architecte conseil :	Favre & Guth SA + 41 (0)22 827 02 20	Route des Acacias 25 info@favre-guth.ch	CH - 1227 Acacias www.favre-guth.ch
Direction des travaux :	Alain Dreier BTB SA + 41 (0)22 343 09 20	Place de l'Eglise 2 info@dreier-btb.com	CH - 1232 Confignon www.dreier-btb.com
Ingénieur civil :	Perreten & Milleret SA + 41 (0)22 309 49 30	Rue Jacques-Grosselin 21 info@pmsa.ch	CH - 1227 Carouge www.pmsa.ch
Ingénieur CVS :	Energestion SA + 41 (0)22 300 37 22	Chemin de la Gravière 2 info@energestion.ch	CH - 1227 Carouge www.energestion.ch
Ingénieur électricité et sécurité :	Zanetti Ingénieurs-Conseils + 41 (0)22 929 26 92	Chemin des Poteaux 10 bureau@zan-ic.ch	CH - 1213 Petit-Lancy
Architecte paysagiste :	Westpol Landschafts Architektur + 41 (0)61 270 20 70	Feldbergstrasse 42 mail@westpol.ch	CH - 4057 Basel www.westpol.ch
Géomètre :			

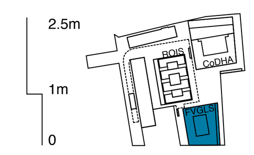

favre & guth sa
www.favre-guth.ch