


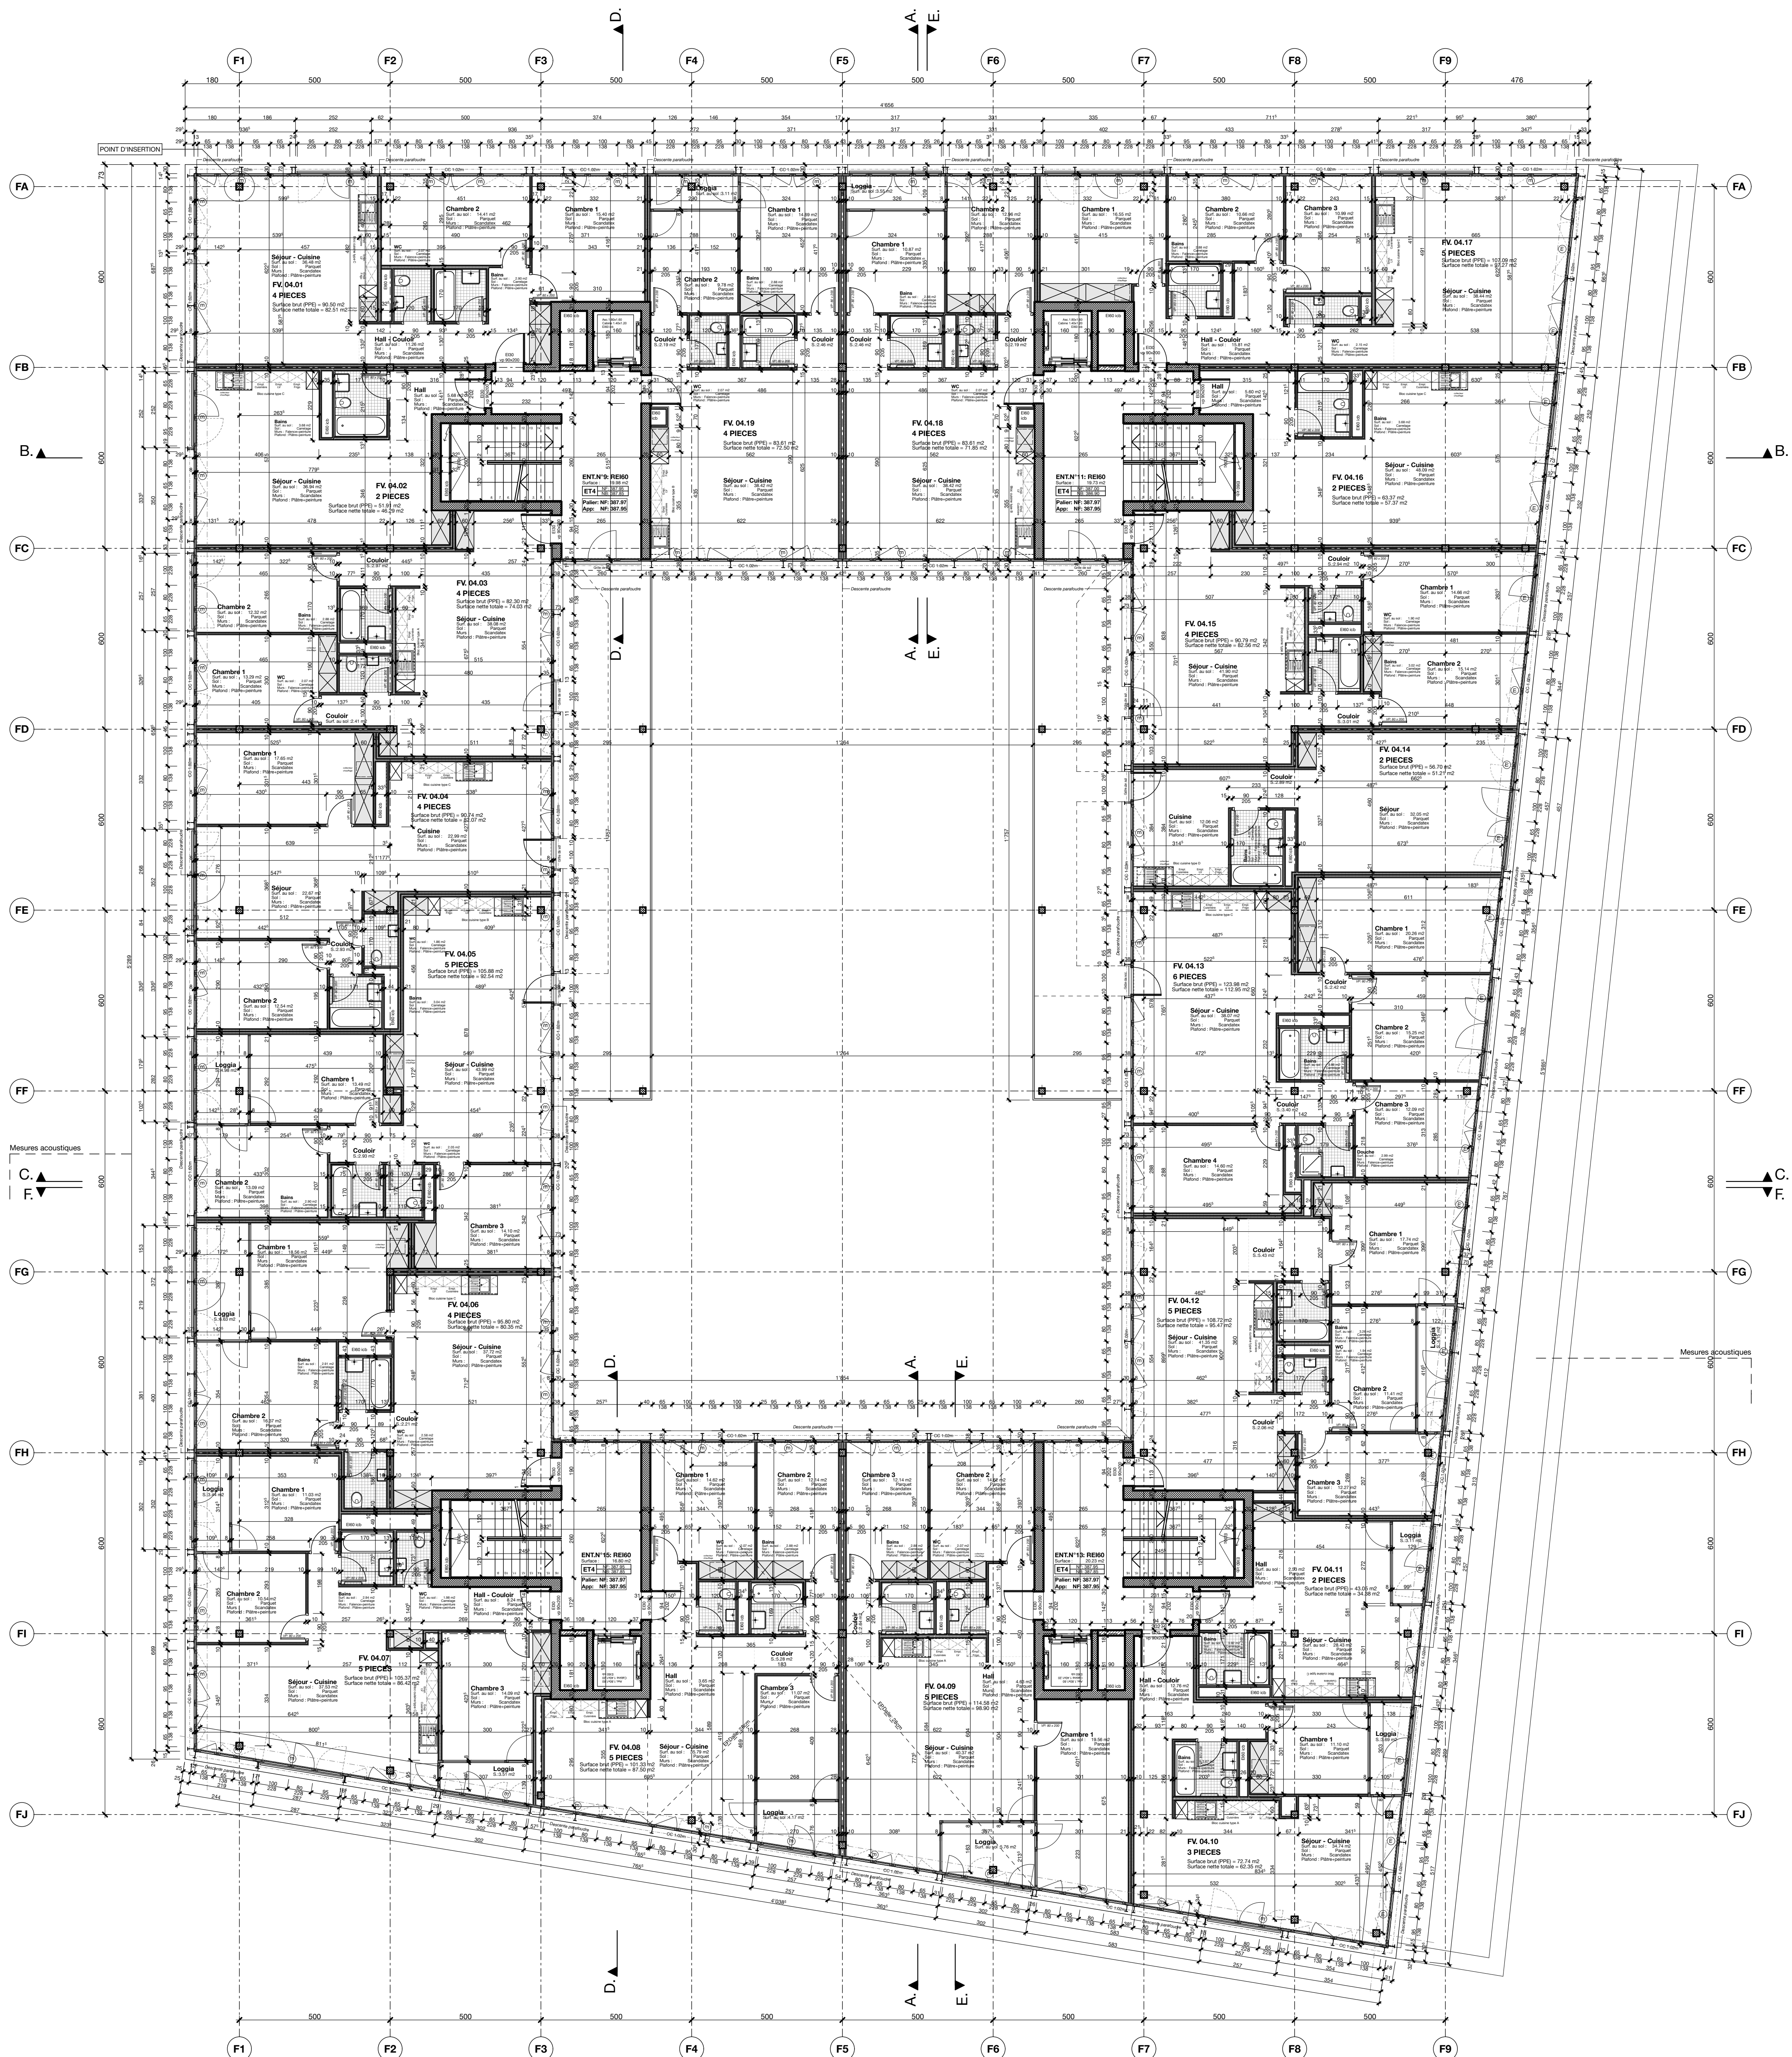

TOUTES LES COTES SONT THEORIQUES ET FINES. L'ENTREPRISE PRENDRA TOUTES LES MESURES SUR LE CHANTIER AVANT LA MISE EN PRODUCTION ET L'EXECUTION DES TRAVAUX. ELLE EST TENUE DE RESPECTER TOUTES LES NORMES EN VIGUEUR ET DOIT SIGNALER D'EVENTUELS ECARTS AUX ARCHITECTES.

Projet :
ECOQUARTIER JONCTION
Objet :
FVGLS - FONDATION DE LA VILLE DE GENÈVE POUR LE LOGEMENT SOCIAL

Phase :
EXECUTION

Titre du plan :
ETAGE 4

Nom du fichier plan OLMeRO :
ECO-FV-FG-ET04-PL0114-B5
Référence interne (no. projet / no. plan / nom fichier vectoriel) :
1369/100.114 PLAN DE L'ETAGE 4
Date de création :
05.09.2012
Echelle :
1:100

Statut :
REVISION
Contenu du plan :
COMPLET
Indice :
B5
Format :
SPECIAL (84 x 88 cm)

MODIFICATIONS :		Date :	Auteur :
A	Base / Création	05.09.2012	dm
A1	Tremies ascenseurs, Gaine cuisine App 07	25.01.2013	dm
A2	Têtes de murs asc. Cuisines	20.02.2013	dm
A3	Mise à jour cuisines et loges	11.04.2013	dm
A4	Portes charnières, Murs cuisines, Gaine 12	26.04.2013	dm
A5	Indication collecteur chauffage	03.07.2013	dm
A6	Armure technique escaliers, Escaliers	12.07.2013	dm
A7	Grilles de sol devant portes courbes	18.10.2013	dm
A8	Niveau paliers	22.10.2013	dm
A9	Maj. fenêtres	28.10.2013	dm
B	Maj. fenêtres, Epaisseurs façades, Cuisines	21.03.2014	dm
B1	Cotations cloisons	23.08.2014	dm
B2	Maj. fenêtres, Coulissoirs de stores	10.10.2014	dm
B3	Indication des manivelles de stores	14.01.2015	dm
B4	Mise à jour surfaces	21.05.2015	ma/dm
B5	Revision	31.11.2015	dm

Pool de mandataires :		Date :	Auteur :
Architecte pilote			
Architecte conseil :			
Direction des travaux :			
Ingénieur civil :			
Ingénieur CVS :			
Ingénieur électricité et sécurité :			
Architecte paysagiste :			
Géomètre :			